

Devīze: "1930"


ALŪKSNES PILSĒTAS TAUTAS NAMA REKONSTRUKCIJAS METS



Skats uz brīvi no Luterāņu baznīcas torņa, 1930-to gadu vidus
Foto no Alūksnes muzeja krājuma Nr. A4111868


FASĀDE ASĪS C-I

m 1:200

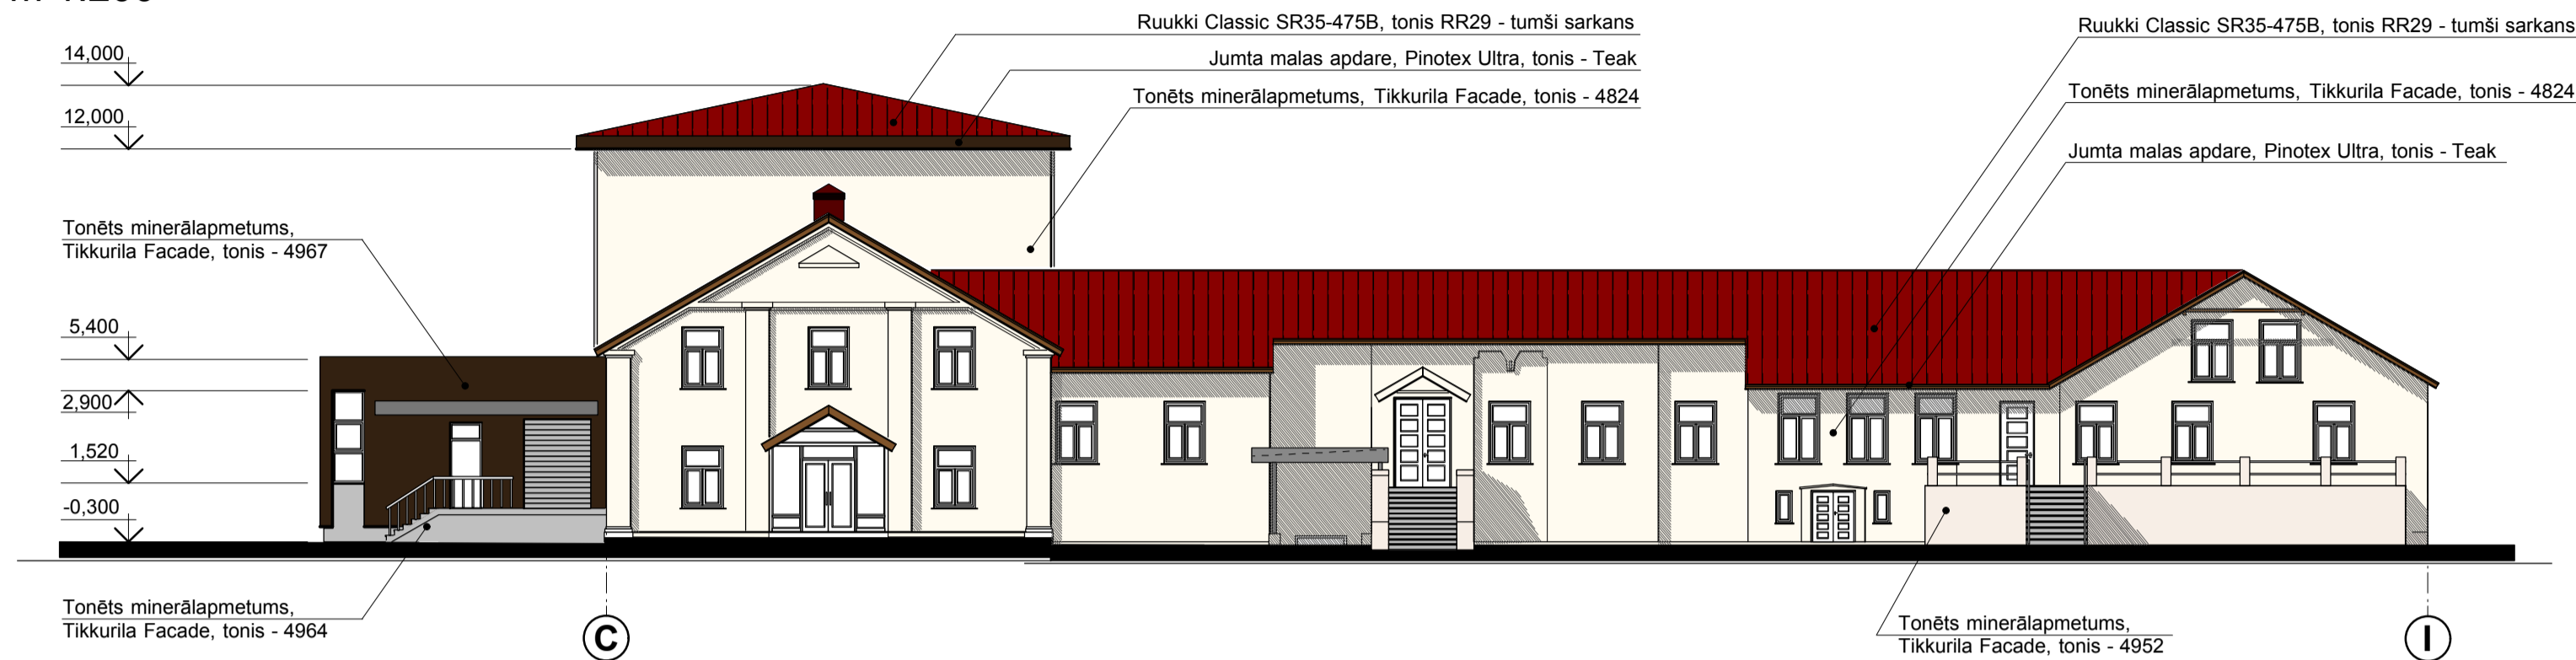


FASĀDE ASĪS 10-4

m 1:200

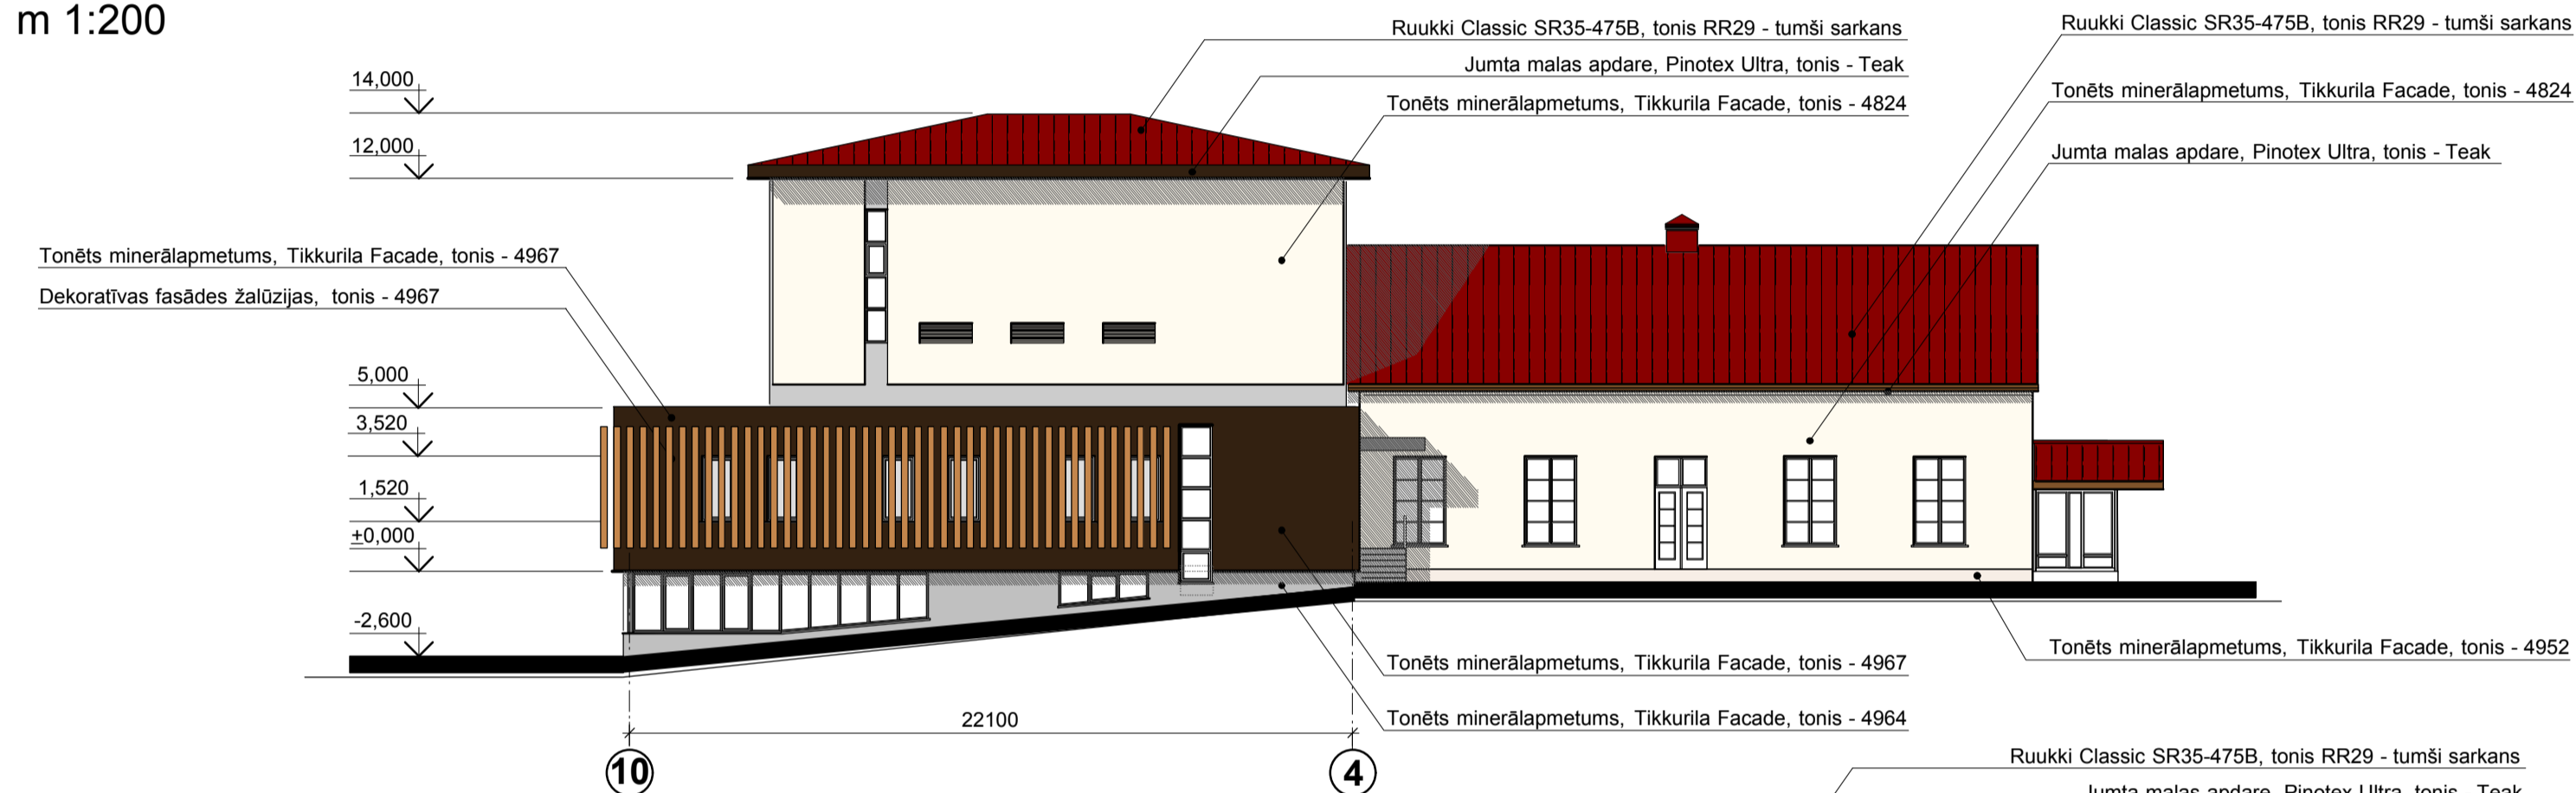

FASĀDE ASĪS H-A

m 1:200

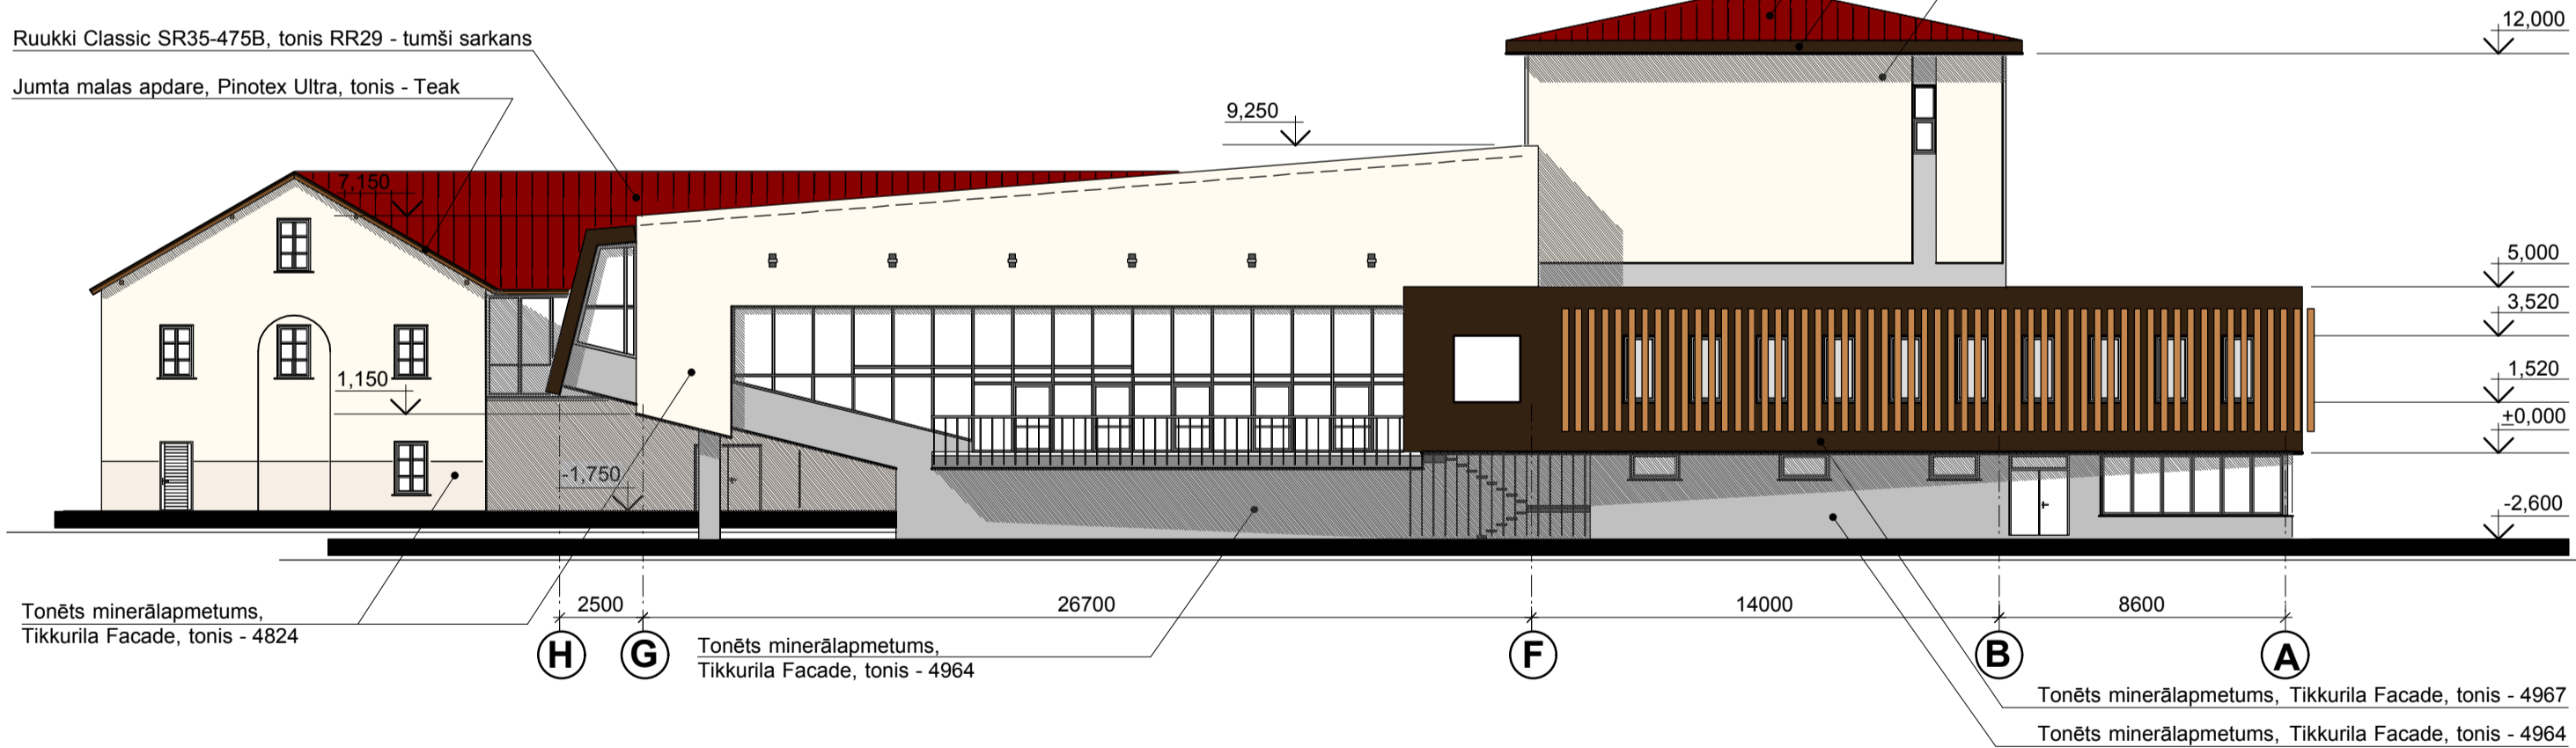

FASĀDE ASĪS 2-9

m 1:200

