

Devīze: Spārnos!

Piemineklis baleta māksliniekam Mārim Liepam

Ģenerālplāns


m 1:250

Eksplikācija:

1. Latvijas Nacionālā opera
2. Latvijas Nacionālās operas priekšlaukuma centrālā puķu dobe
3. Pieminekļa vieta
4. Pilsētas kanāls

Vizualizāciju skatu punkti:

- A. Skats no Operas nama priekšlaukuma
- B. Skats no kanāla malas, ejot no Kr. Barona ielas
- C. Skats no kanāla pretējā krasta
- D. Pieminekļa pretskats

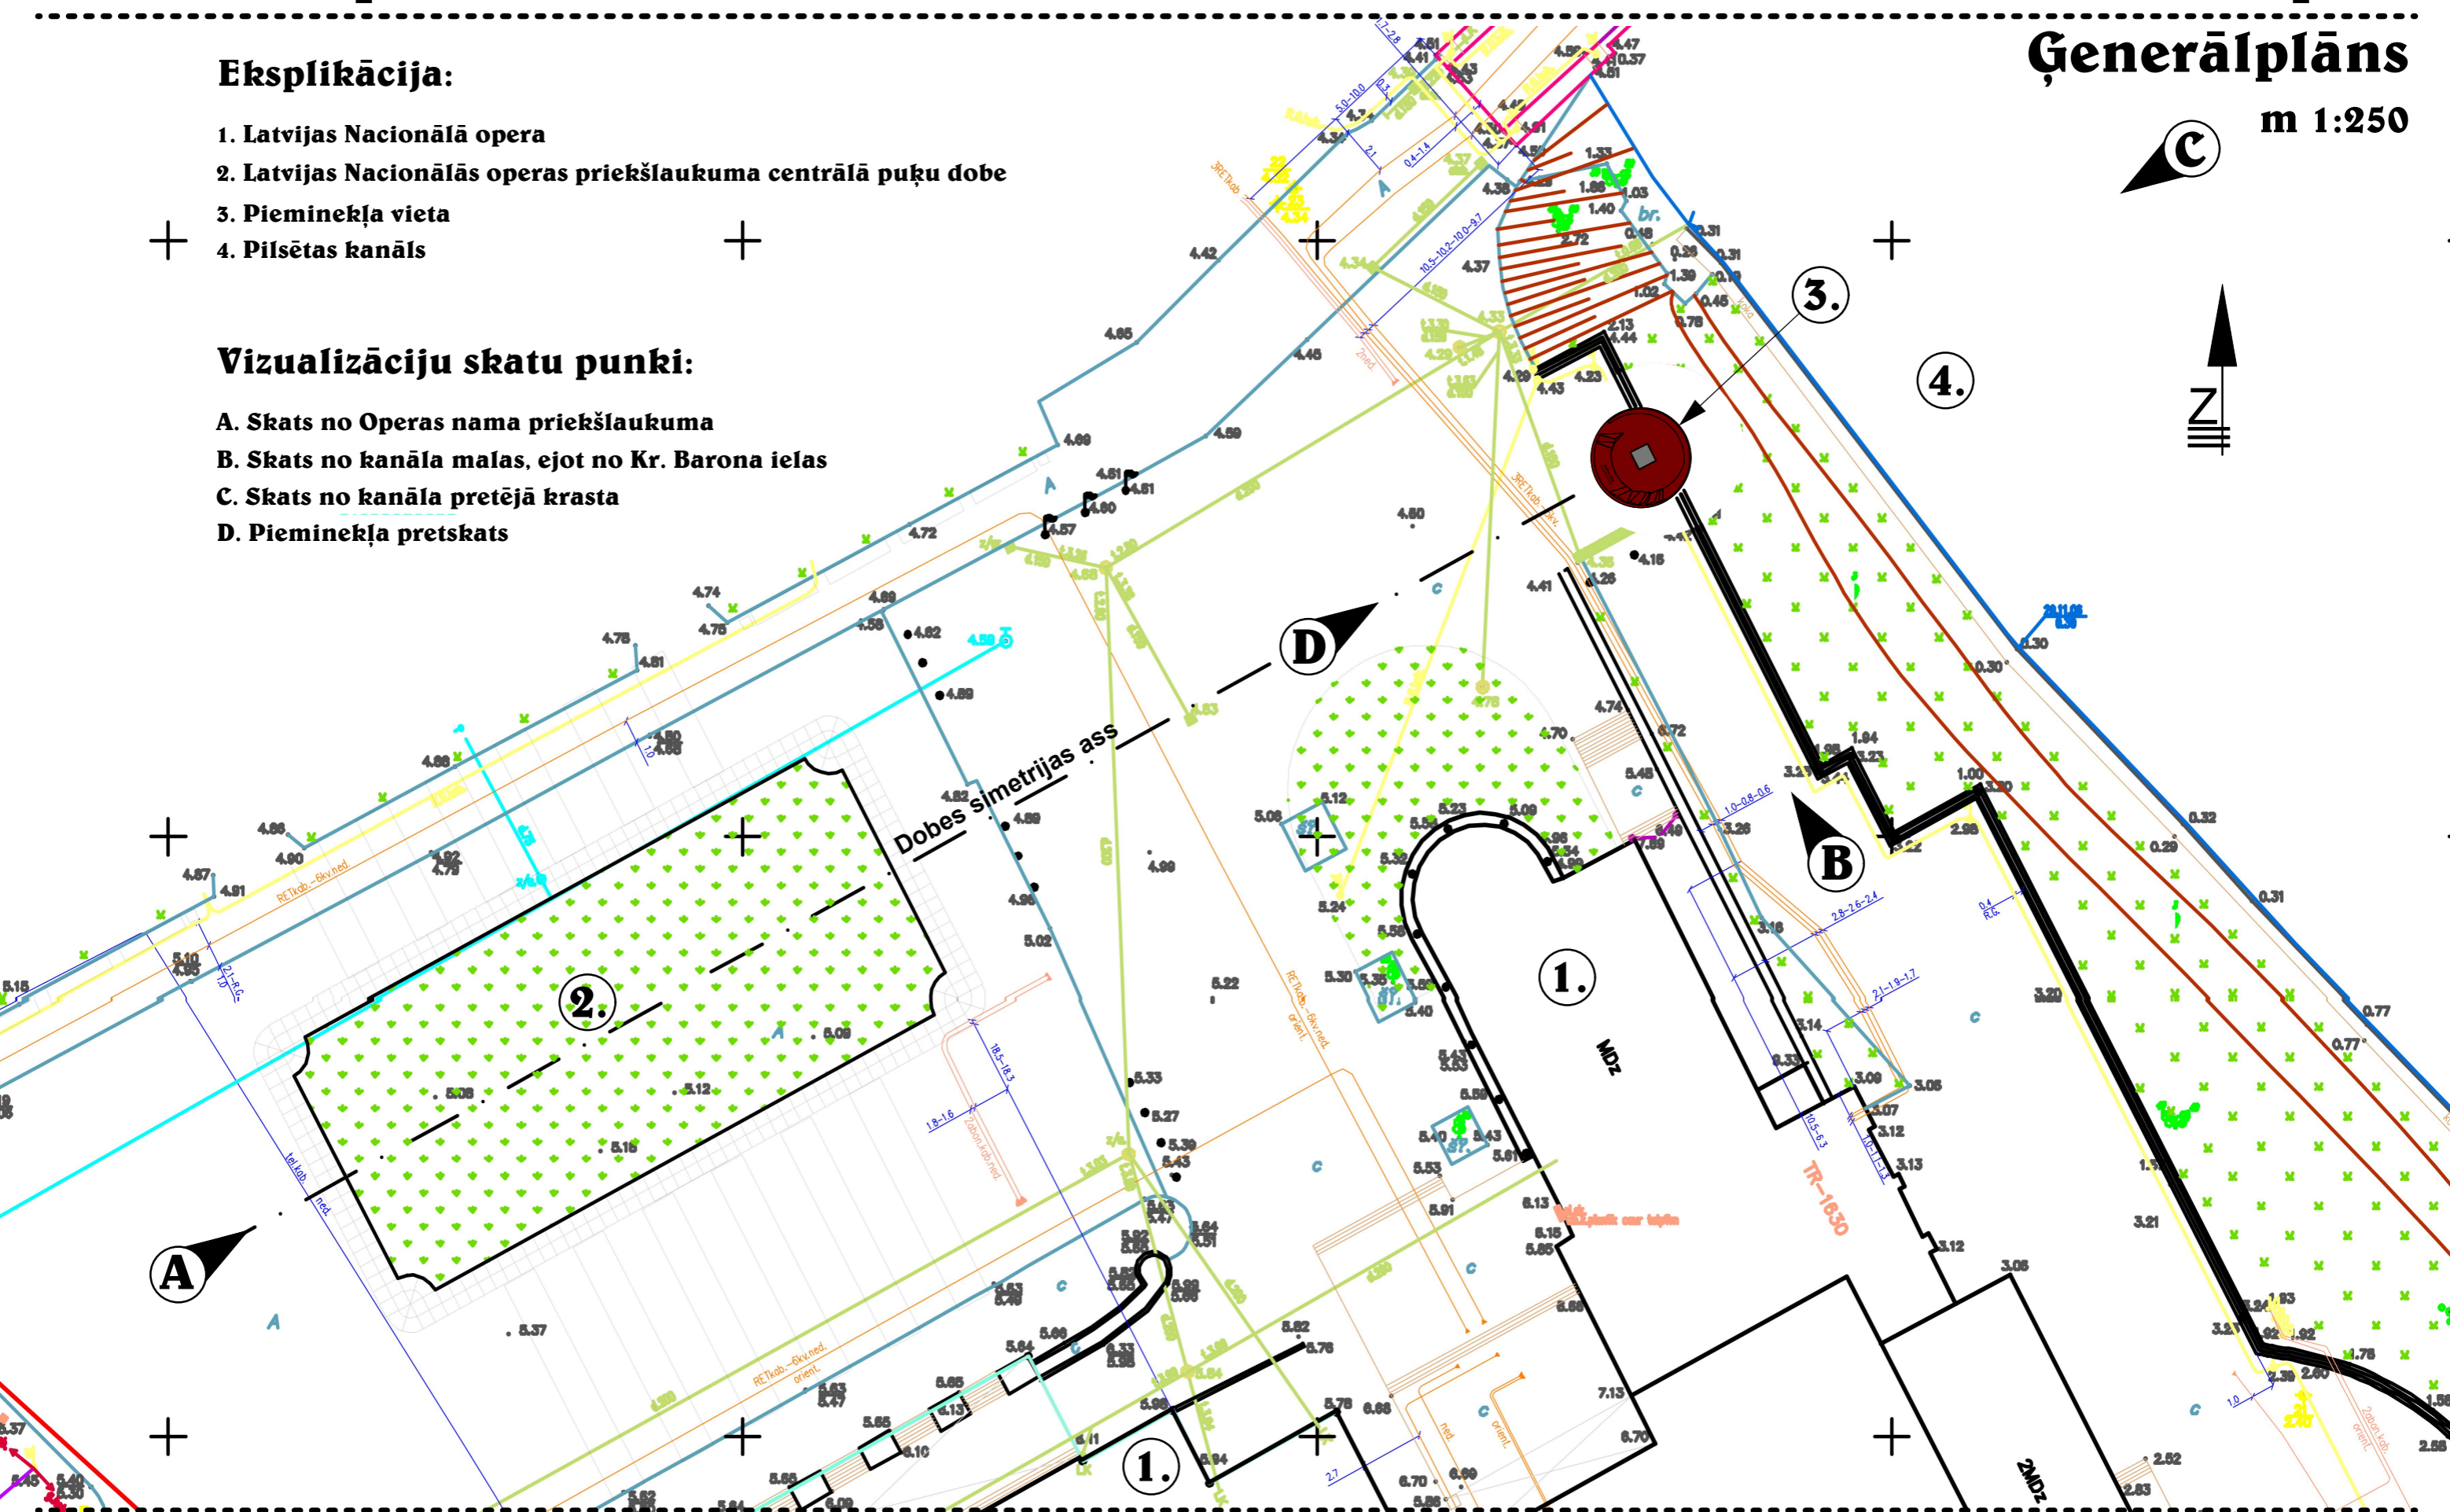

2011. gada 14. janvāris