



Plāns

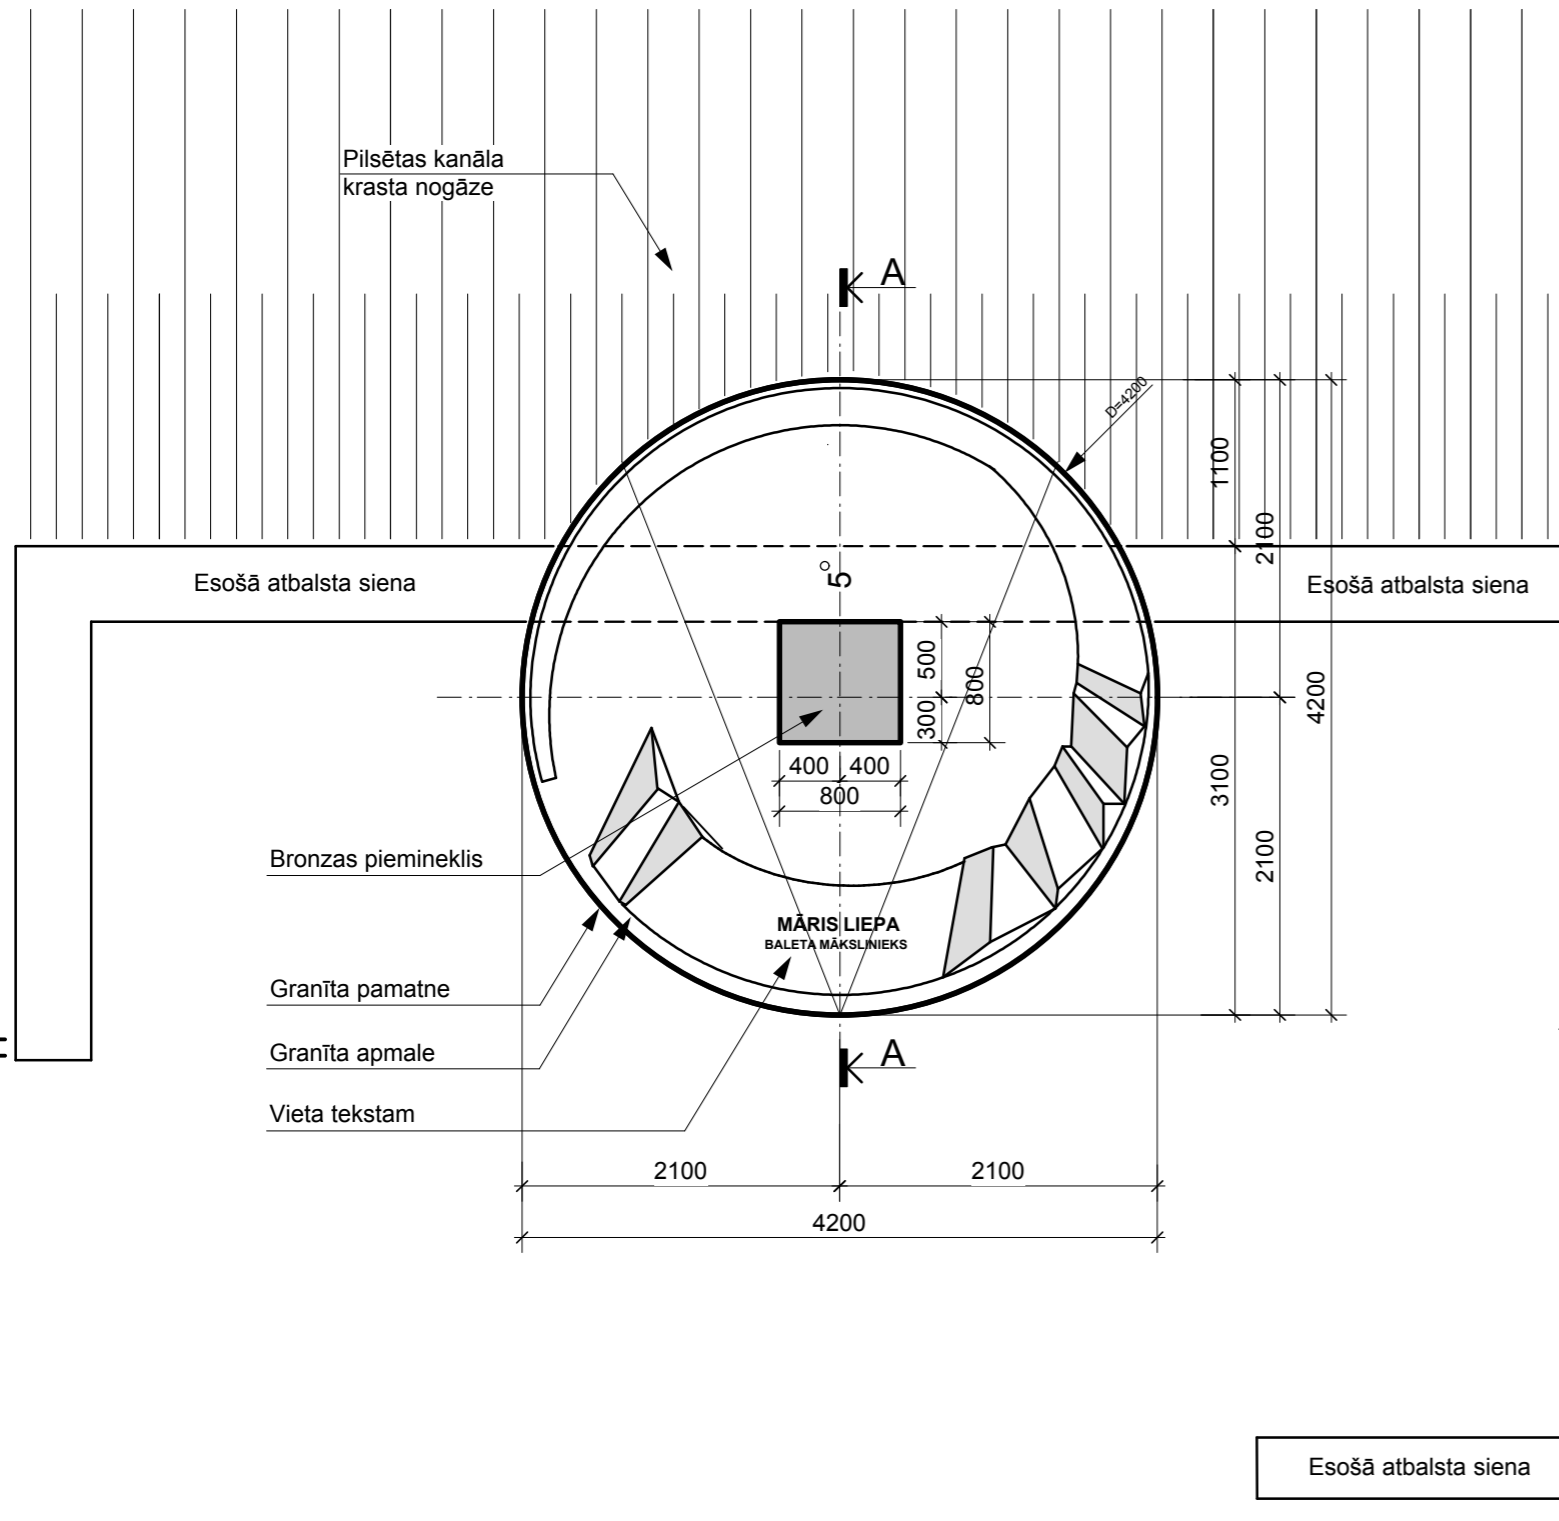

Griezums A-A

m 1:50

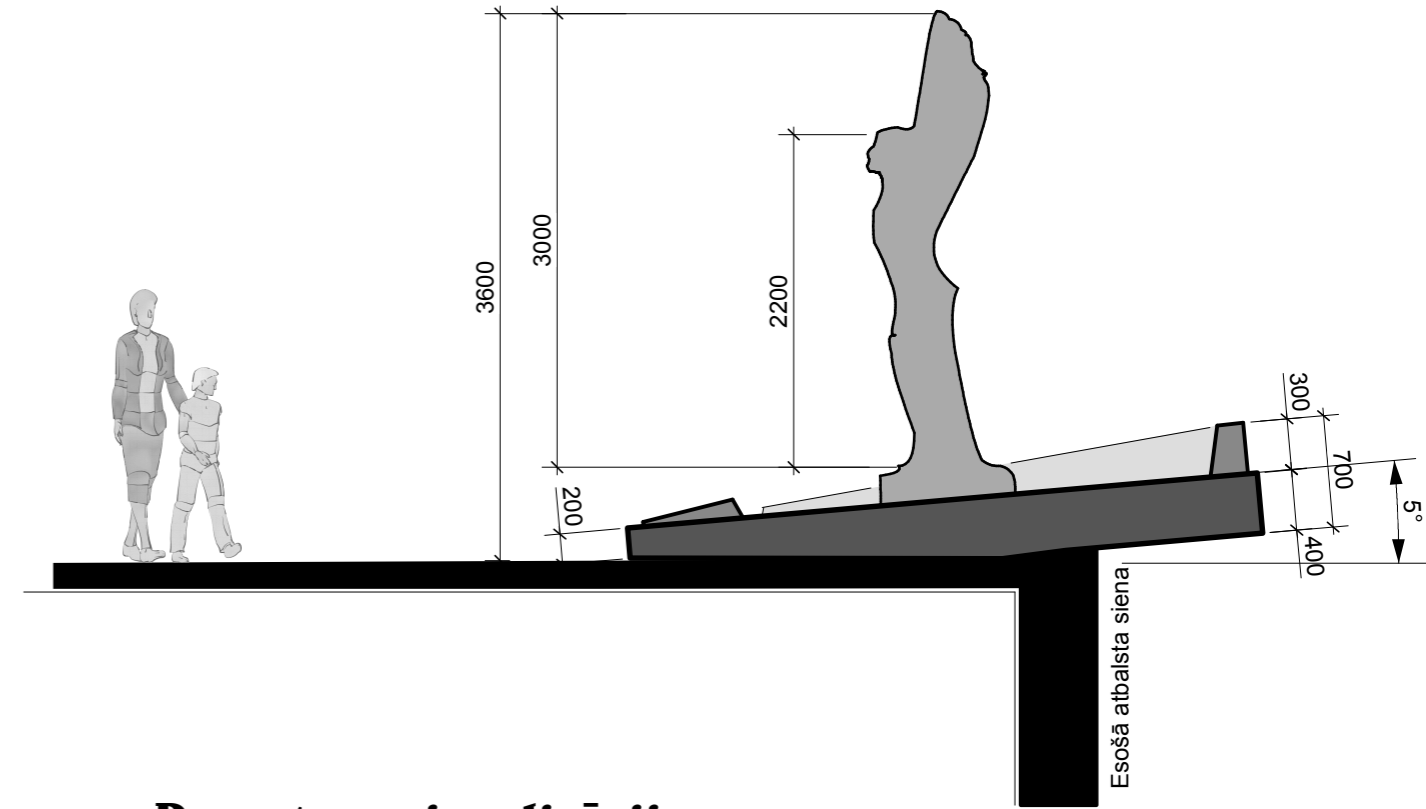

Pamatnes vizualizācijas

