ALŪKSNES "PILSSALAS" DRUPU KONSERVĀCIJAS PROJEKTA TERITORIJAS LABIEKĀRTOJUMA PLĀNS

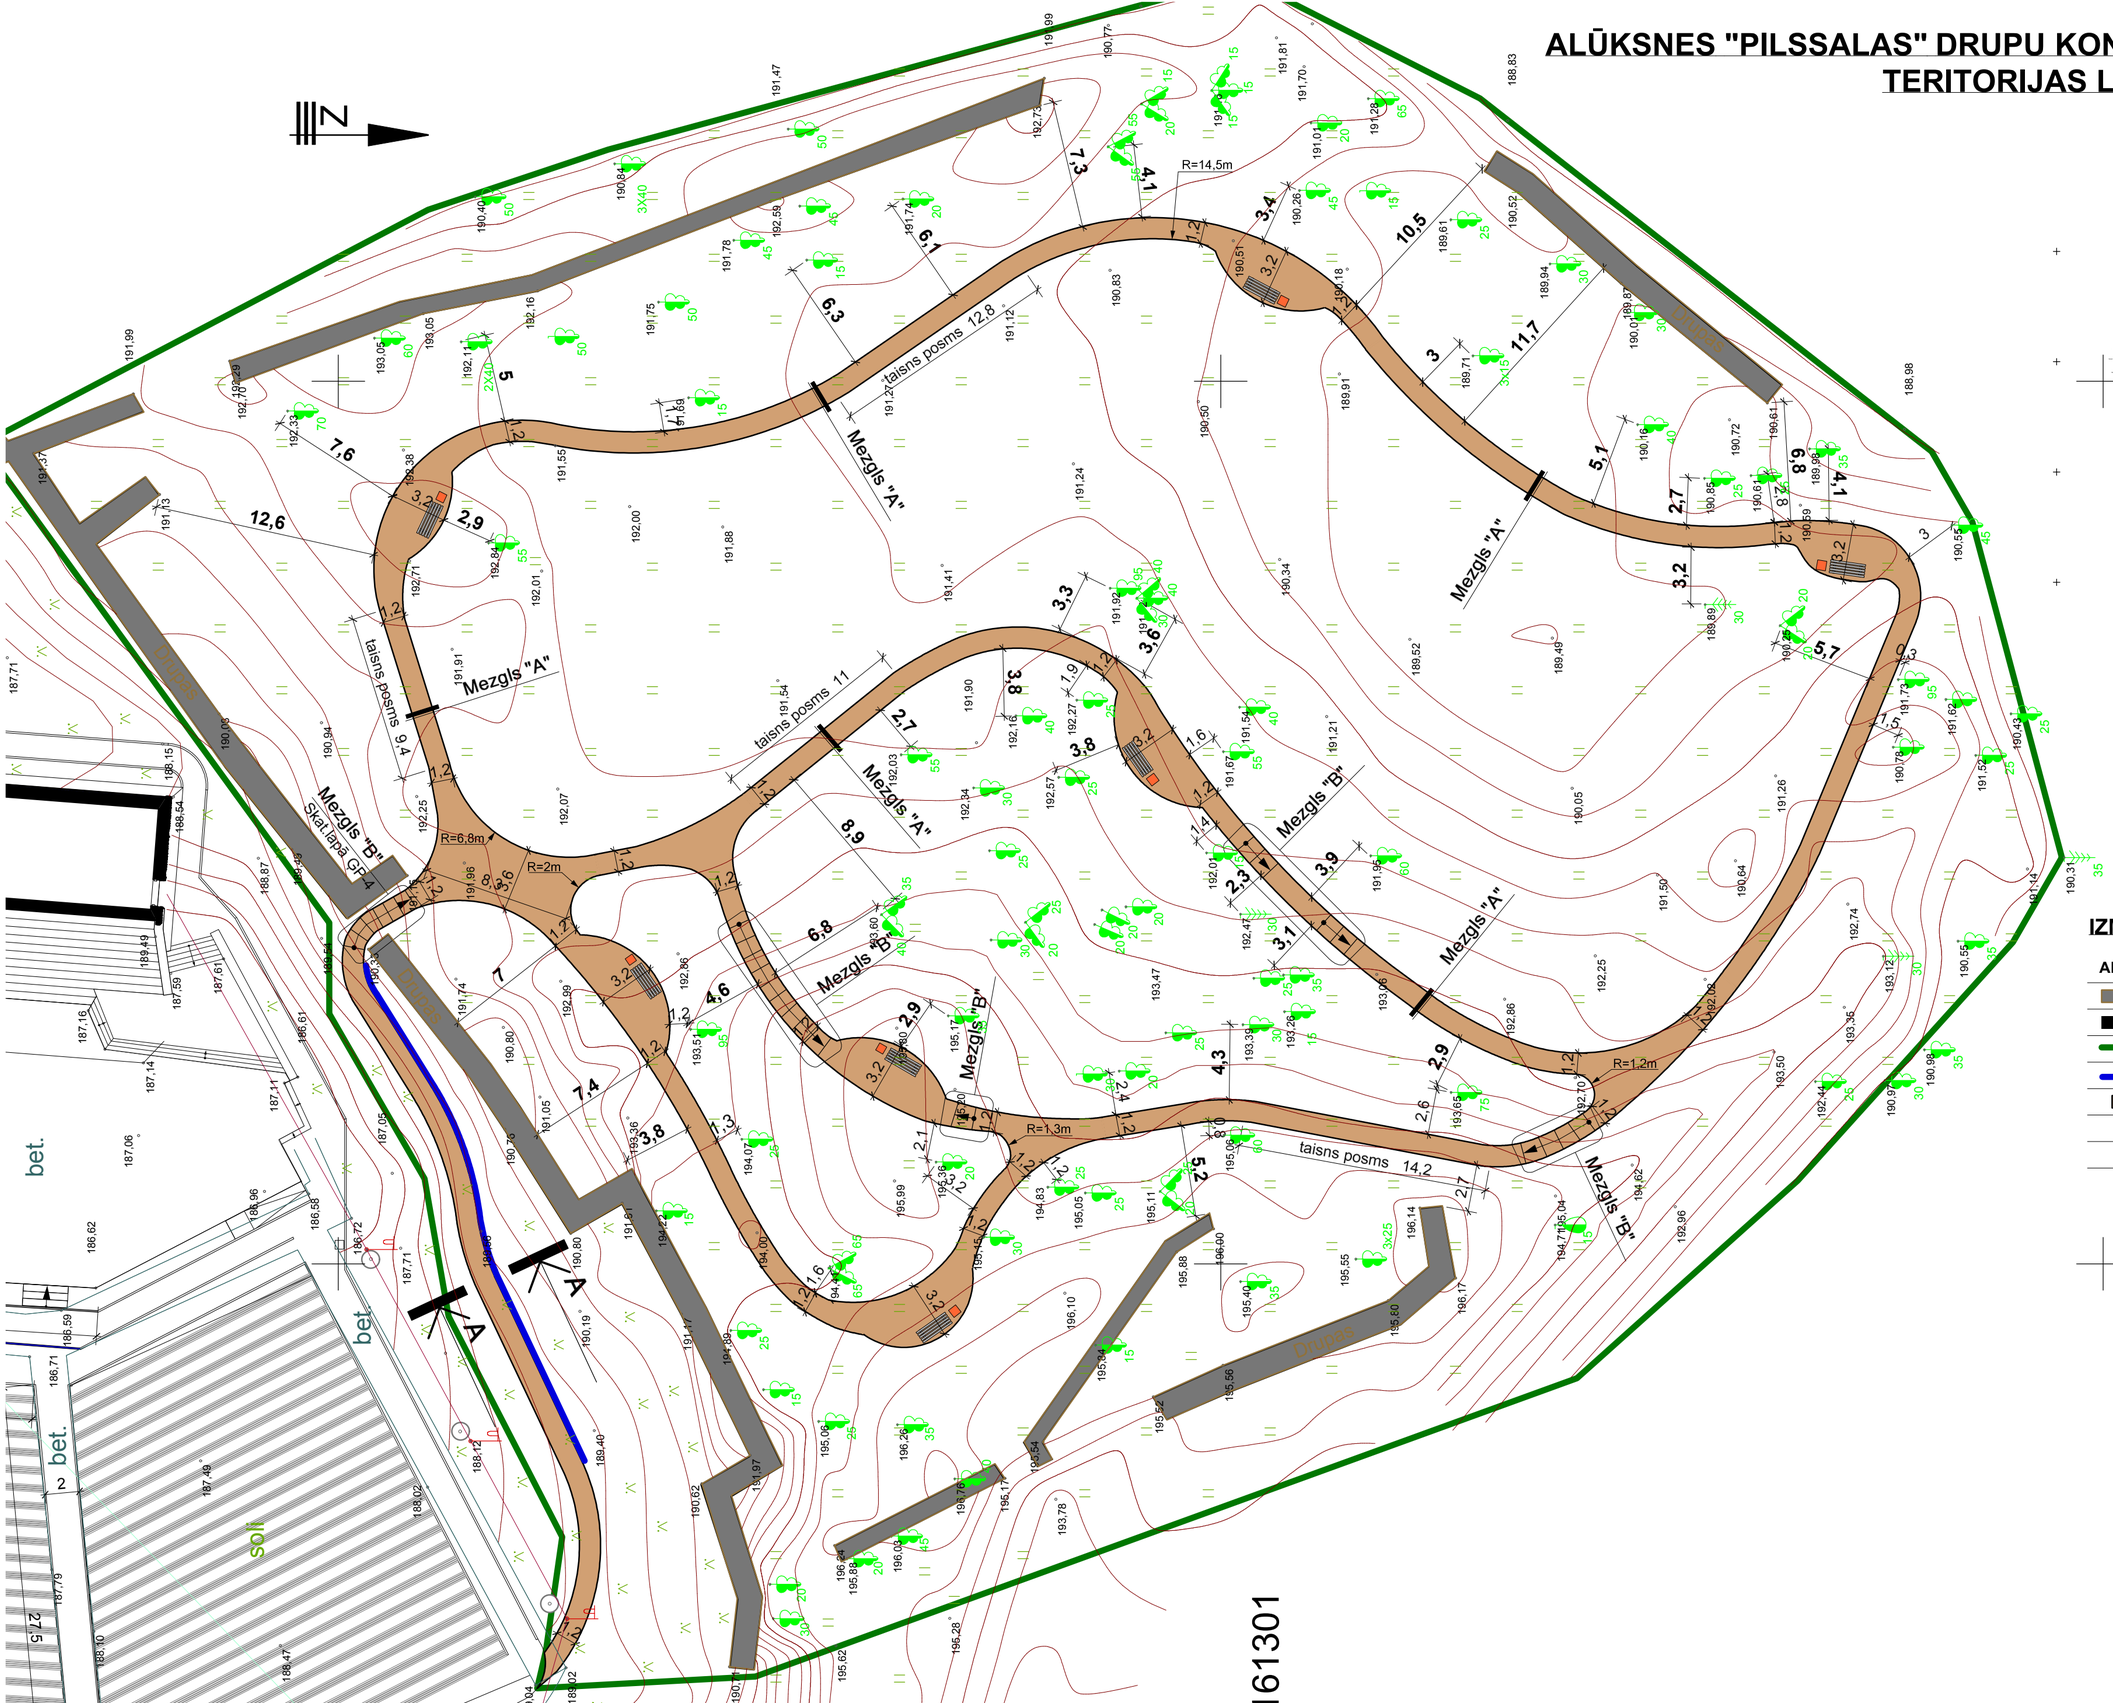

ZEMES GABALA SHĒMA:

IZMANTOTIE APZĪMĒJUMI:

APZĪMĒJUMS	SKAIDROJUMS
	Esošie mūri
	Estrādes palīgtelpu būve
	Labiekārtojuma robeža
	Laukakmeņu mūra atbalsta siena
	Gājēju grants celiņš
	Parka soliņš
	Atkitumu urna