


ALŪKSNES PILSSALAS ESTRĀDES LABIEKĀRTOJUMA PLĀNS

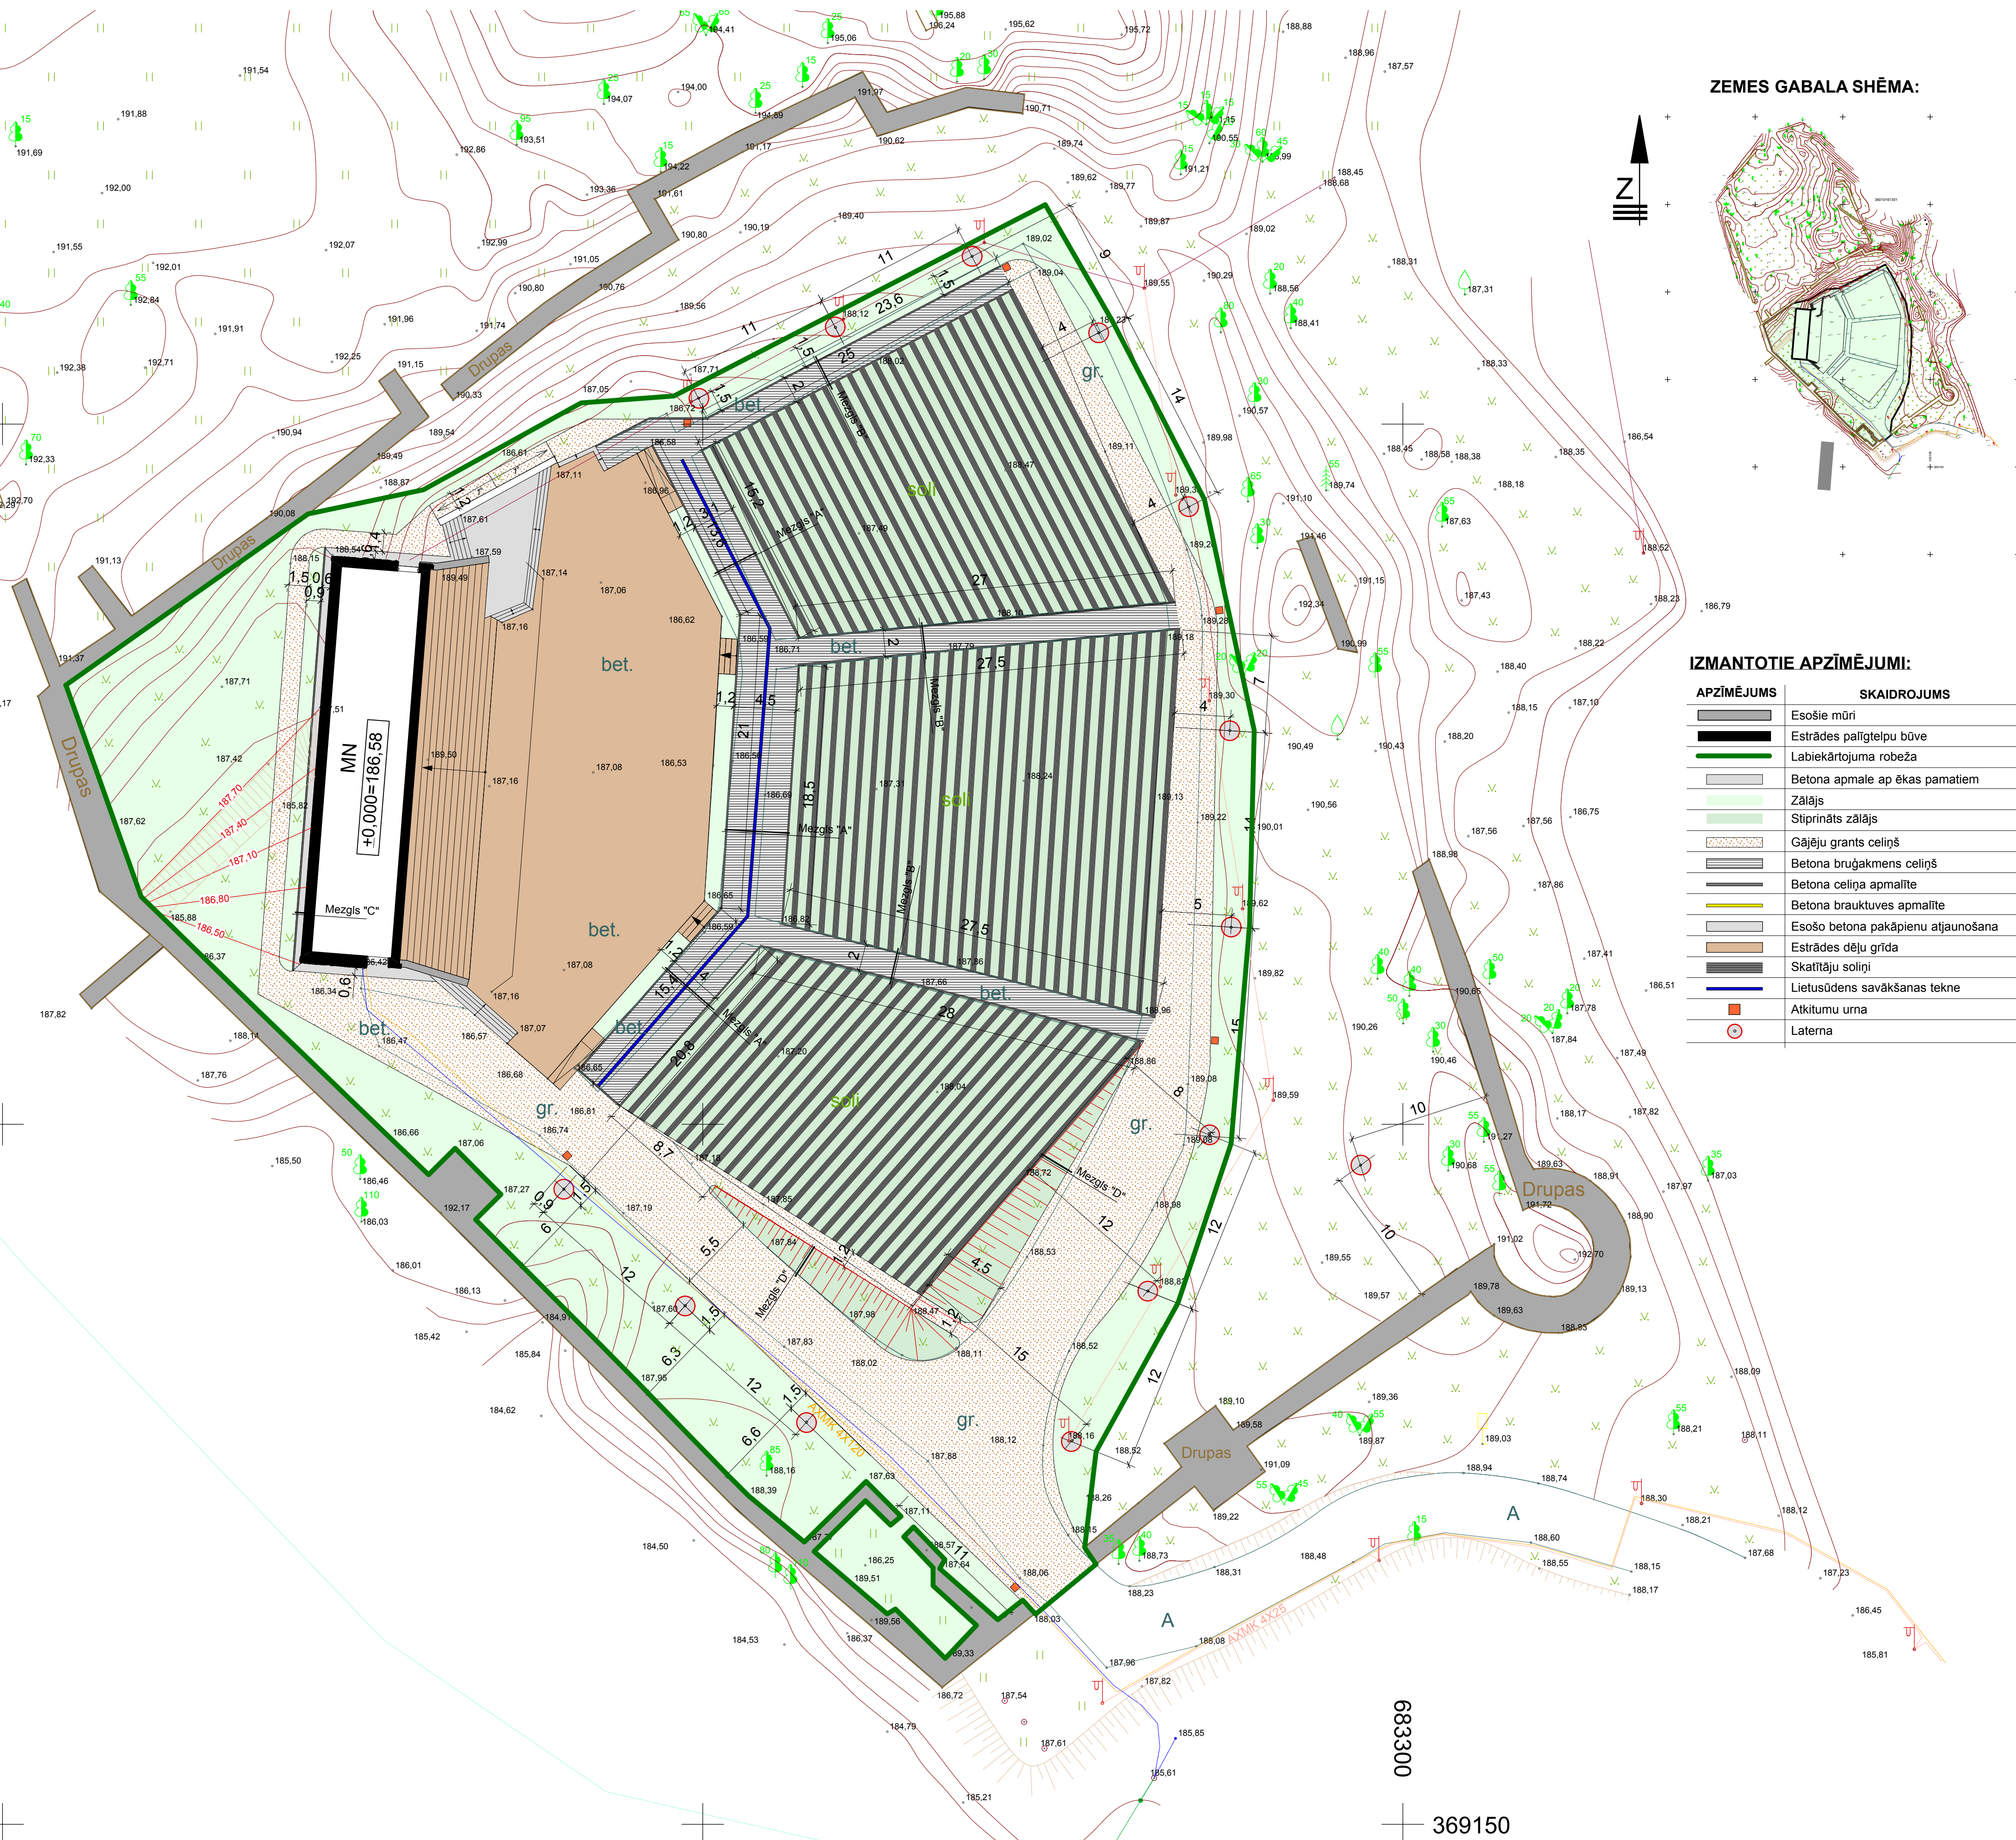

ZEMES GABALA SHĒMA:



IZMANTOTIE APZĪMĒJUMI:

APZĪMĒJUMS	SKAIDROJUMS
	Esošie mūri
	Estrādes palīgtempļu būve
	Labiekārtojuma robeža
	Betona apmale ap ēkas pamatiem
	Zālājs
	Stiprināts zālājs
	Gājeju grants ceļiņš
	Betona bruģakmens ceļiņš
	Betona ceļiņa apmalīte
	Betona brauktuves apmalīte
	Esošo betona pakāpienu atjaunošana
	Estrādes dēļu grīda
	Skatītāju soliņi
	Lietusūdens savākšanas tekne
	Atkritumu urna
	Laterna

683300

369150