
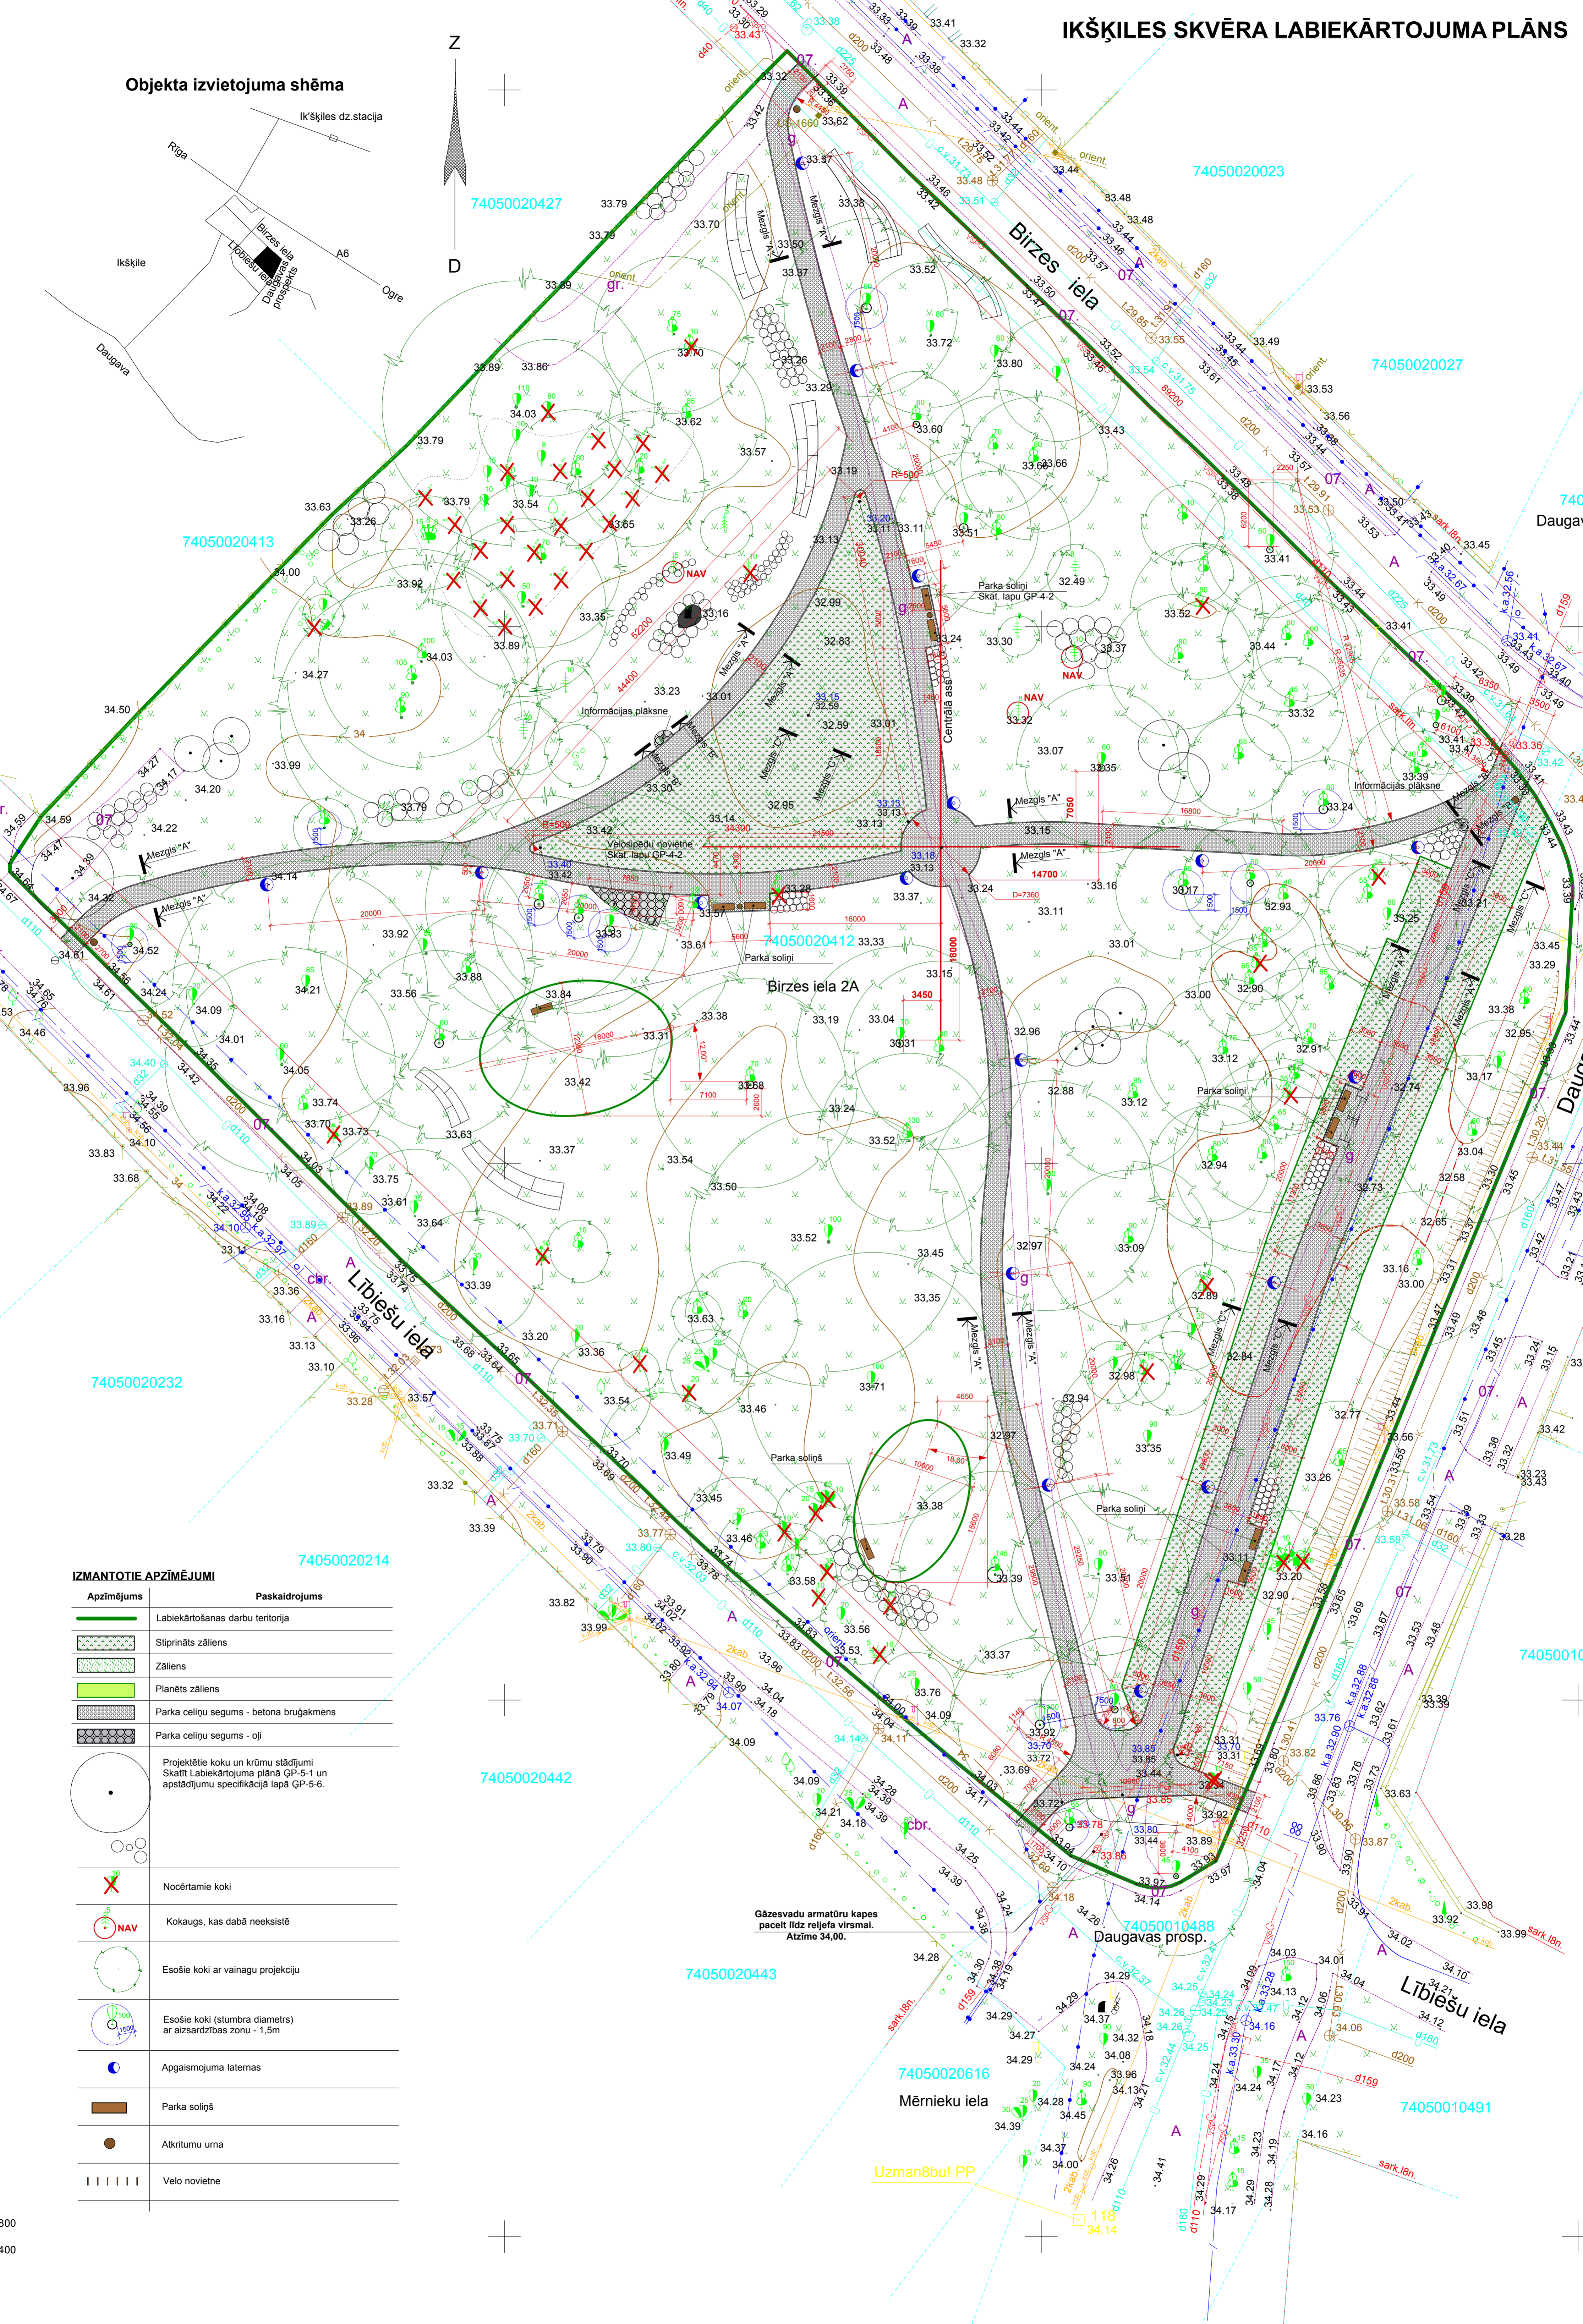


IKŠKILES SKVĒRA LABIEKĀRTOJUMA PLĀNS

Objekta izvietojuma shēma

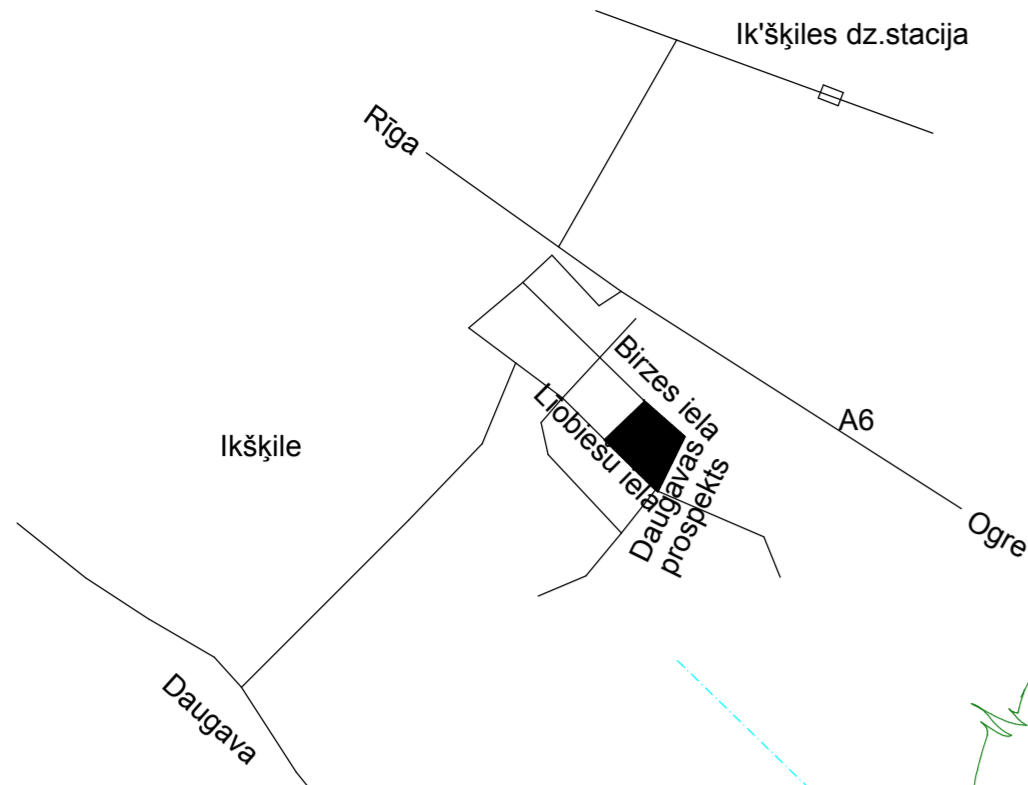

IZMANTOTIE APZĪMĒJUMI

Apzīmējums	Paskaidrojums
	Labiekārtošanas darbu teritorija
	Stiprināts zāliens
	Zāliens
	Planēts zāliens
	Parka ceļu segums - betona bruģakmens
	Parka ceļu segums - oļi
	Projektētie koki un krūmi stādījumi Skatīt Labiekārtojuma plānā GP-5-1 un apstādījumu specifikācijā lapā GP-5-6.
	Nocērtamie koki
	Kokaugs, kas dabā neeksistē
	Esošie koki ar vainagu projekciju
	Esošie koki (stumbra diametrs) ar aizsardzības zonu - 1,5m
	Apgaismojuma laternas
	Parka soliņš
	Atkritumu urna
	Velo novietne

Gāzesvadu armatūru kapes pacelt līdz reljefa virsmai. Atzīme 34,00.